

Приложение
к разрешению на использование
земель или земельного участка,
находящихся в государственной или
муниципальной собственности

от _____ № _____

СХЕМА ГРАНИЦ
предполагаемых к использованию земель или земельного участка
на кадастровом плане территории

Объект: Газопровод - ввод к жилому дому по адресу: Костромская область,
Нерехтский район, д. Лаврово, пер. Новый, д.8

Адрес земельного участка или адресные ориентиры земель или земельного
участка: Костромская область, Нерехтский район, д. Лаврово, пер. Новый, в
районе Дома №8

Кадастровый номер: 44:13:061103

Площадь: 157,38 кв.м

Категория земель: земли сельскохозяйственного назначения
Вид разрешенного использования: -


Каталог координат

Обозначение точки	Длина линии (м)	Координаты	
		X	Y
н1	2,29	258369,74	1188782,26
н2	0,84	258367,67	1188781,28
н3	2,00	258367,28	1188782,03
н4	43,05	258365,51	1188781,10
н5	35,17	258385,47	1188742,96
н6	4,10	258402,62	1188712,25
н7	31,56	258402,62	1188716,35
н8	40,18	258387,23	1188743,91
н9	2,28	258368,60	1188779,51
н10	2,00	258370,67	1188780,48

Описание границ всех смежных землепользователей:

от н1 точки до н10 точки - земли, находящиеся в государственной или муниципальной собственности

от н10 точки до н1 точки - земли, находящиеся в частной собственности (земельный участок с КН 44.13.060101.138)

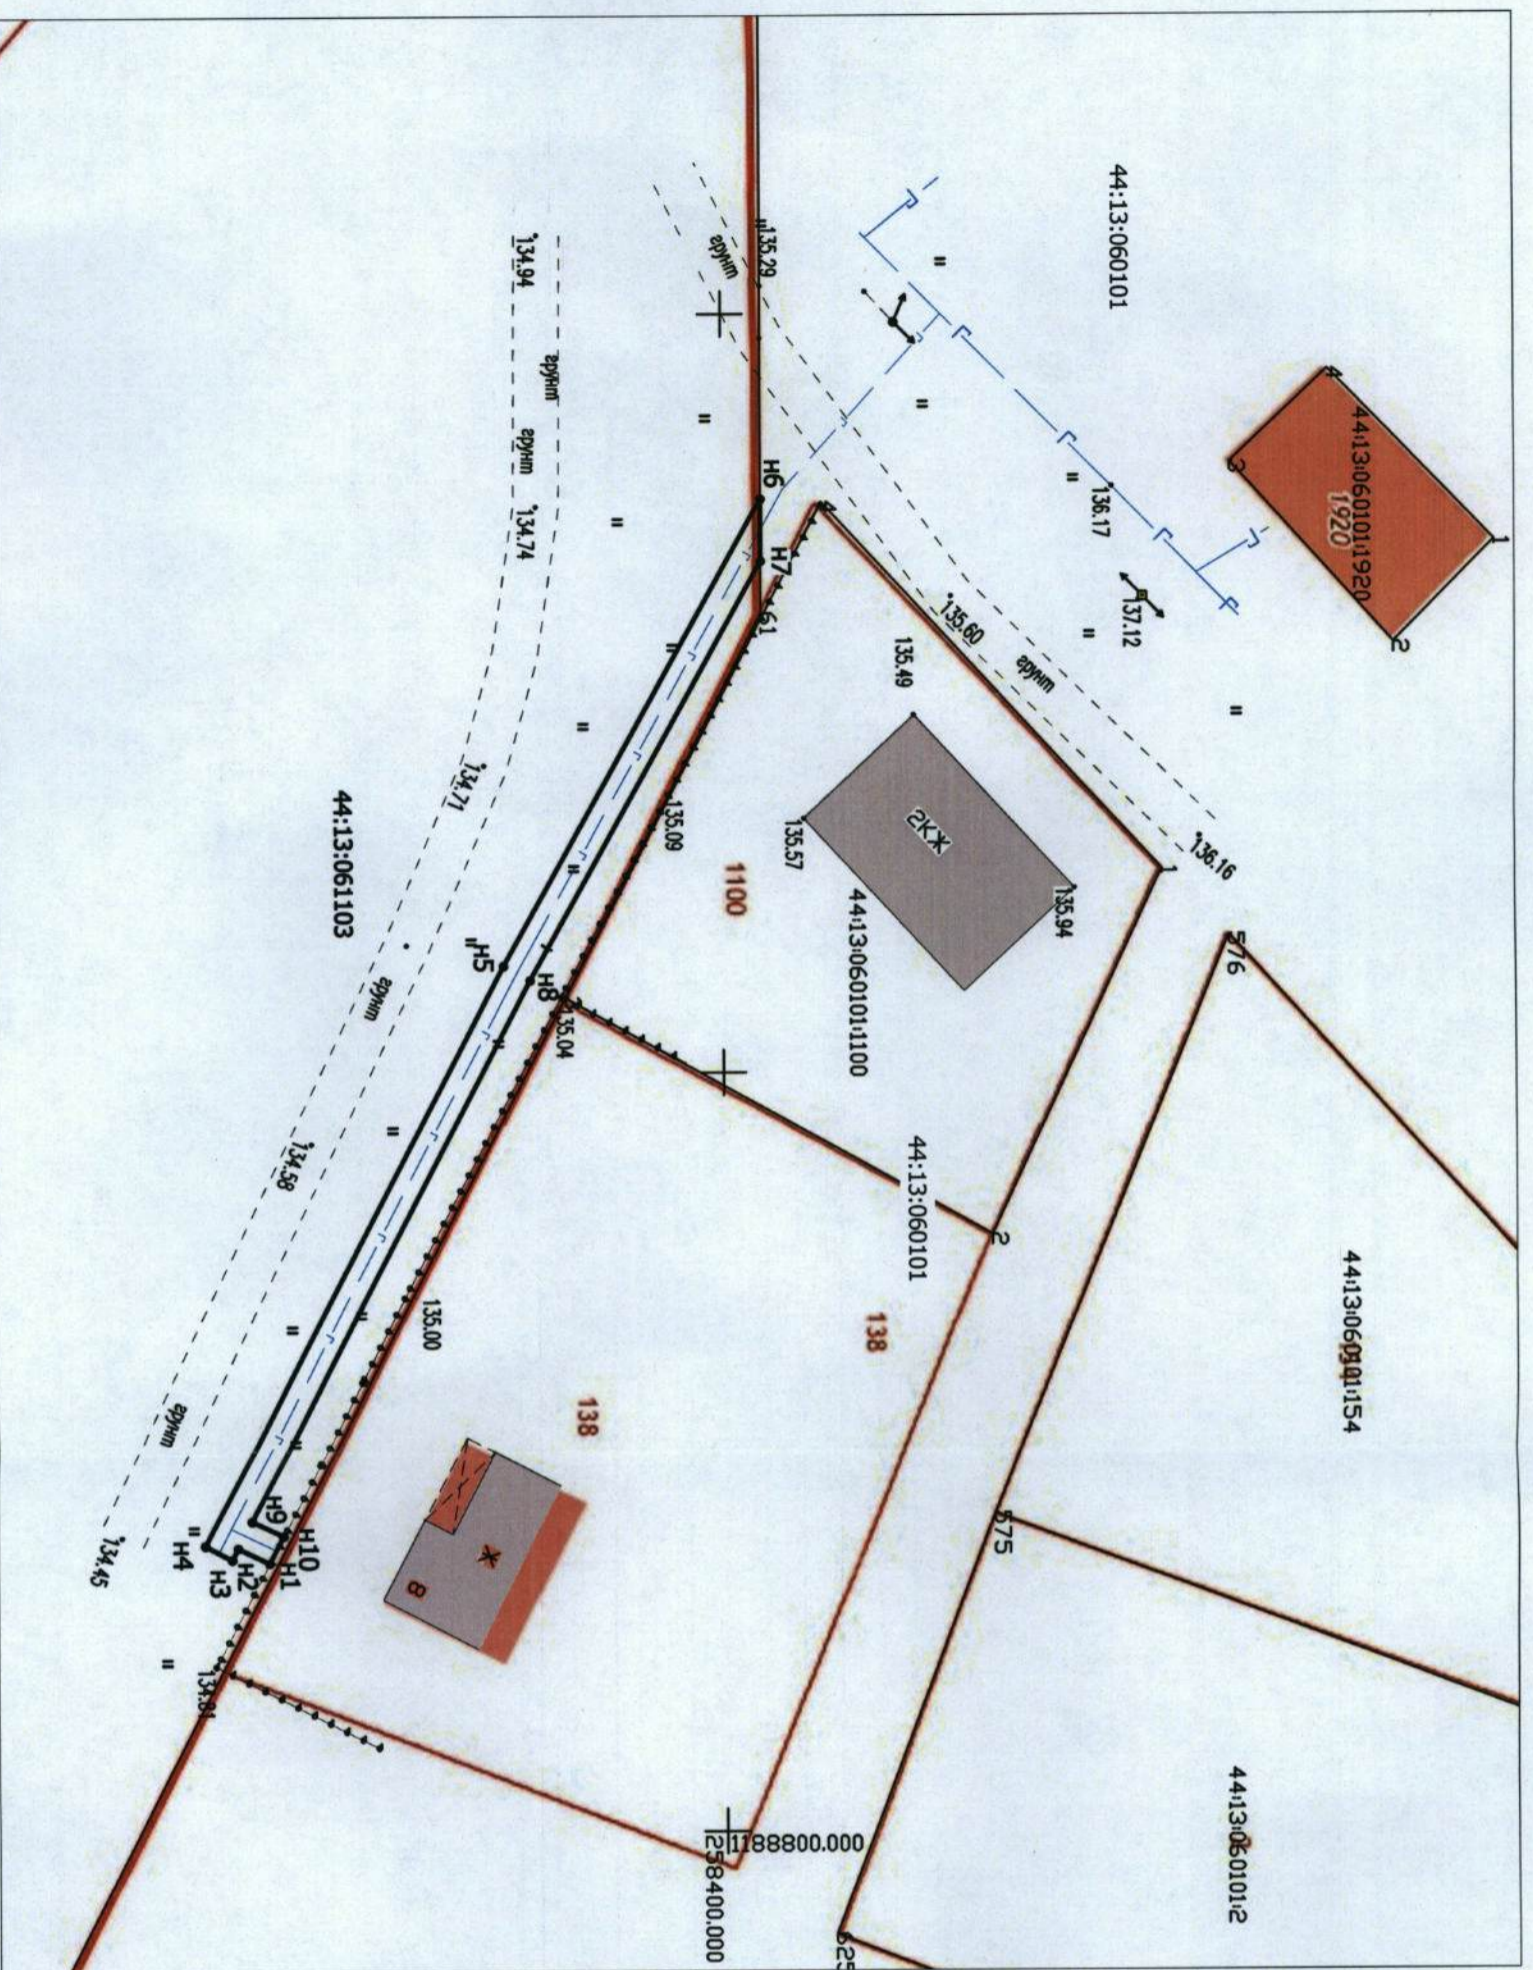

Масштаб 1:500
Система координат МСК-44

- Условные обозначения**
- н1 - Обозначение характерной точки границы земельного участка, предполагаемого к использованию
 - - Граница земельного участка
 - - Граница учтенного земельного участка
 - - Граница кадастрового квартала
 - 8 - Кадастровый номер учтенного земельного участка
 - 44:27:0406:18 - Обозначение кадастрового квартала